


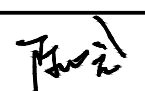





临海市靖江广场地下停车场维修 智能化建设项目


设计阶段： 施 工 图
专 业： 弱 电

顺风建筑规划设计有限公司
2026年04月


[illegible]


日期	签	会	专业	电气	暖通	园林		实 名	签 名
							项目负责人	陈 晗	
							专业负责人	巴 毅	
							设 计 人	叶赞辉	
							注册(执业)章		
							预留章		
							出图章		
							审图章		
							竣工章		
							设计单位 DESIGN UNIT		
									
顺风建筑规划设计有限公司									
工程设计证书编号：A235044076									
说明 本图纸的版权,属顺风建筑规划设计有限公司所有,不得用于本工程以外范围。 本图纸需手续齐全方可用于施工。									
审 定 人	吴星岐								
审 核 人	巴 毅								
校 对 人	袁 帅								

入口

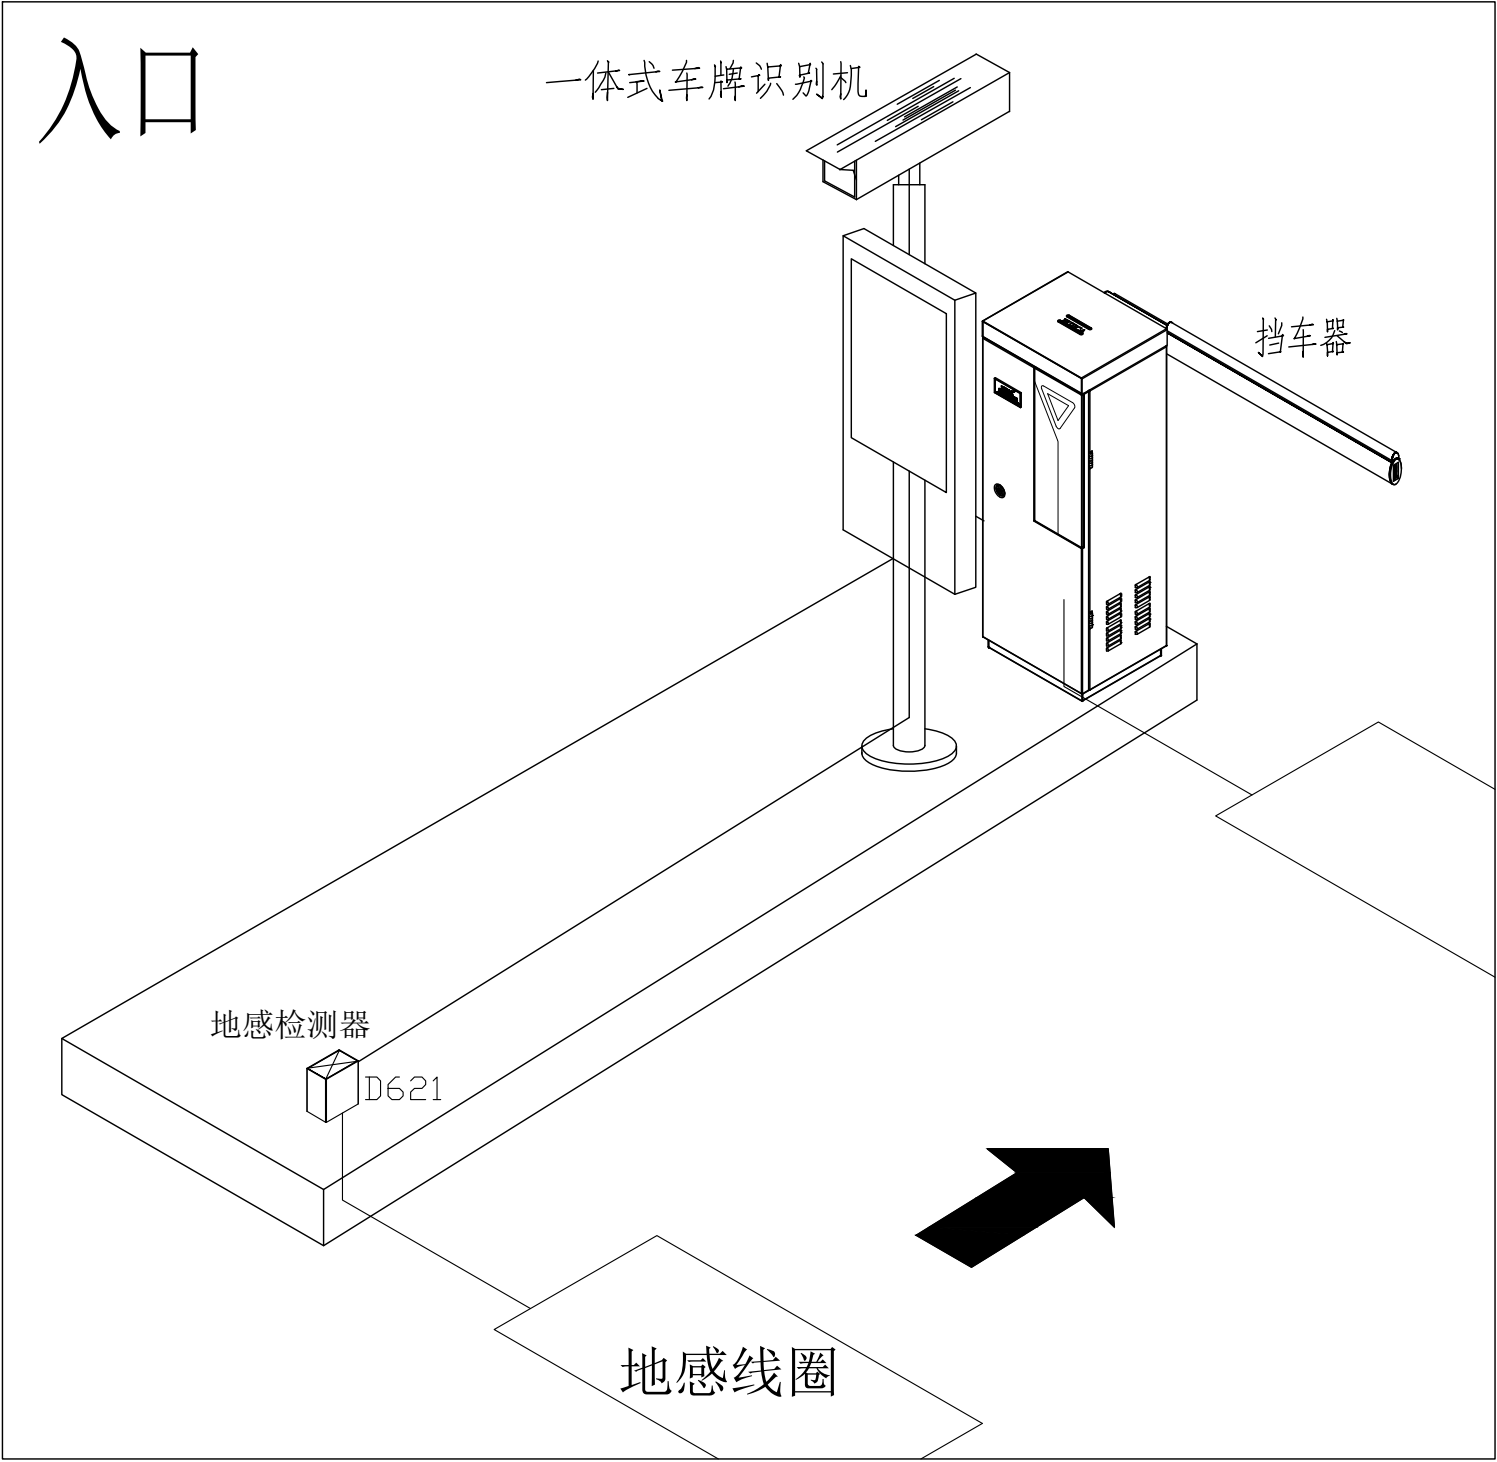


出口

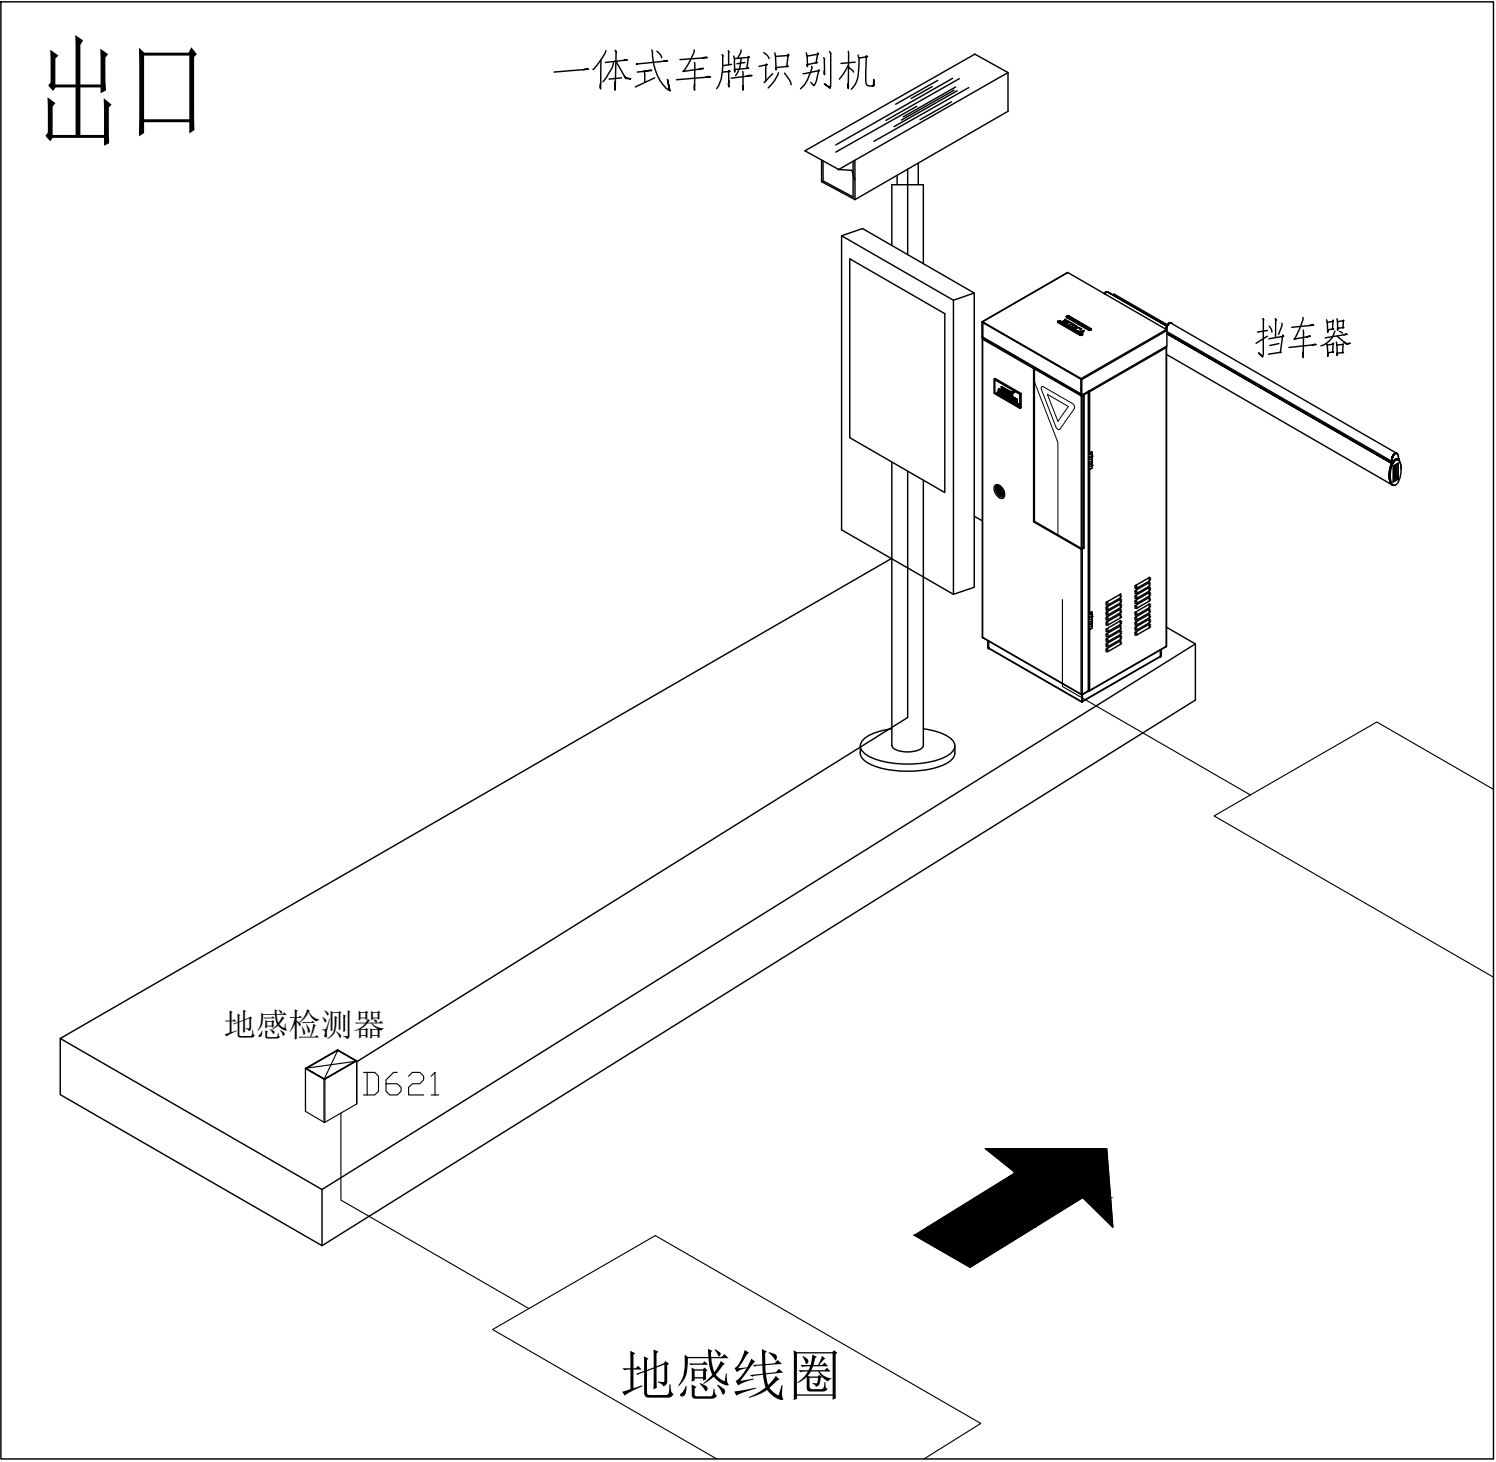

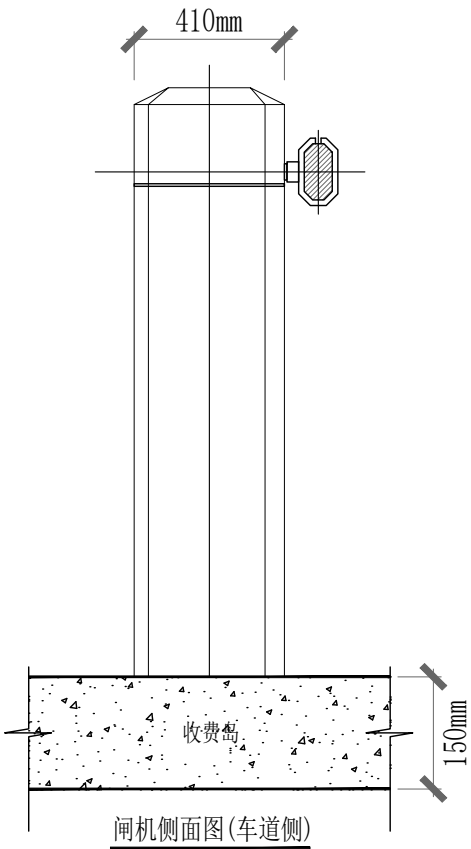

闸机侧面图(车道侧)

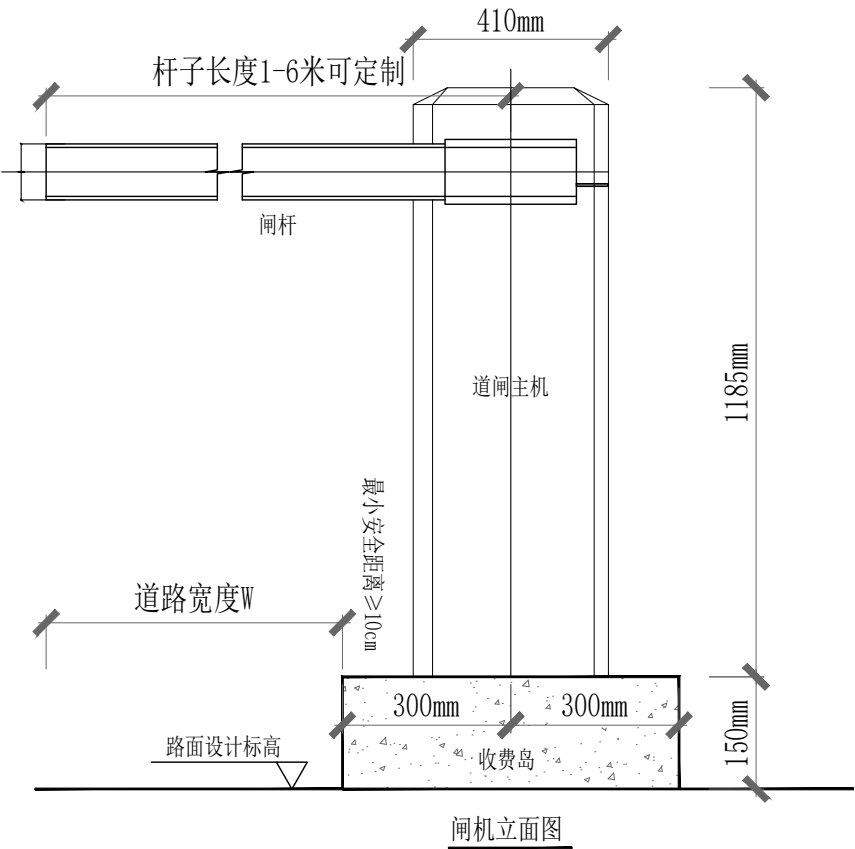



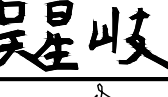










闸机立面图

道闸系统基础大样图

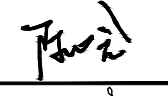




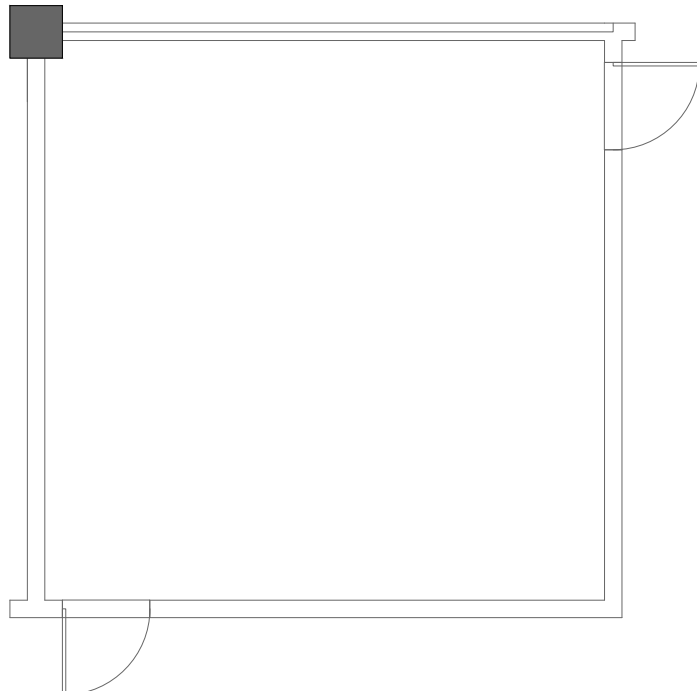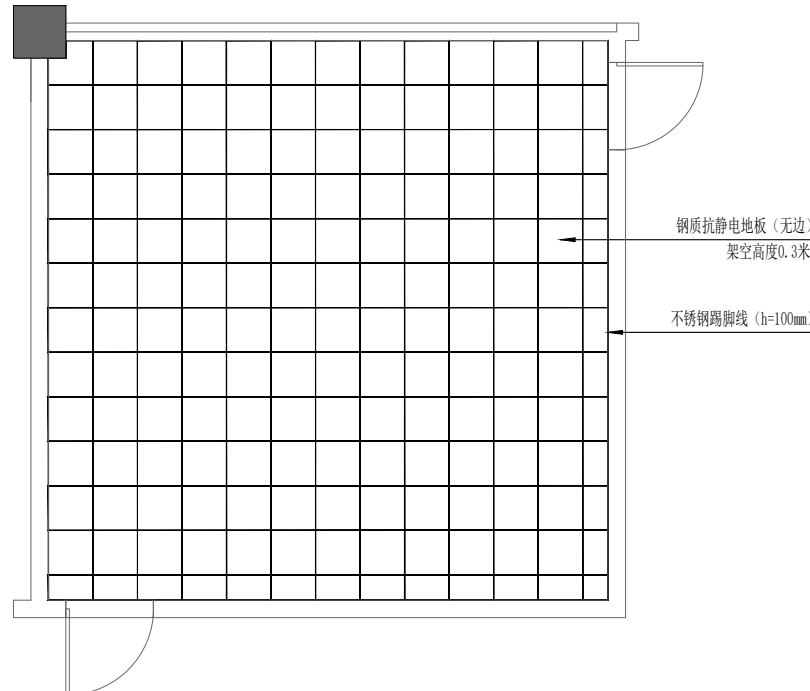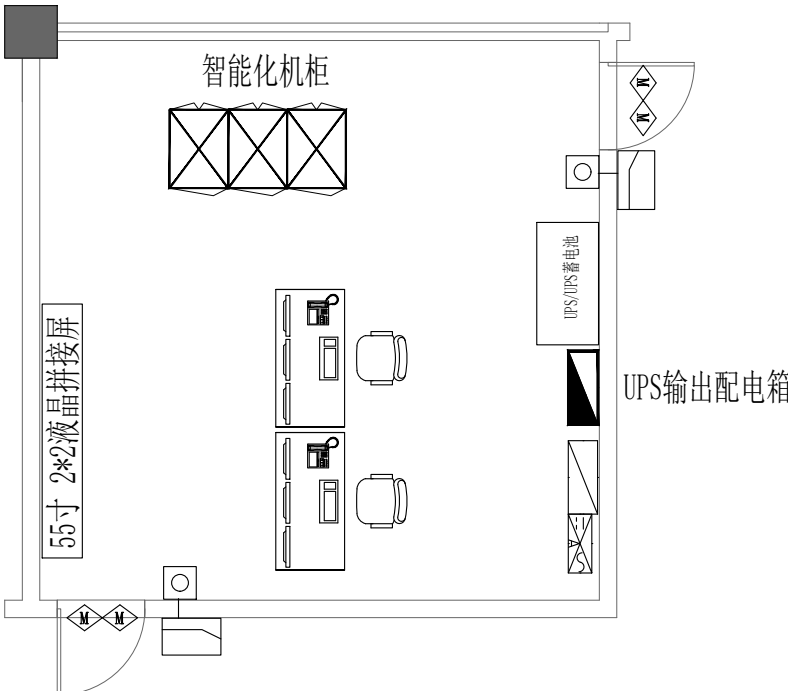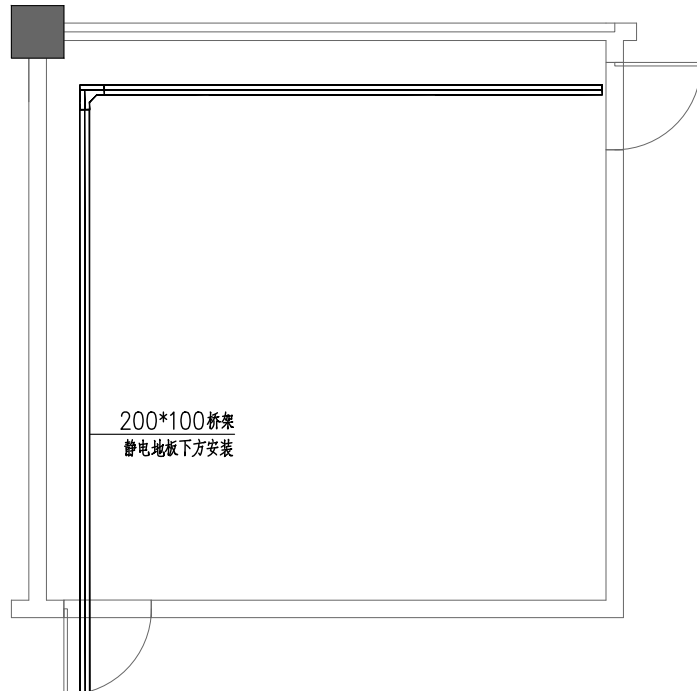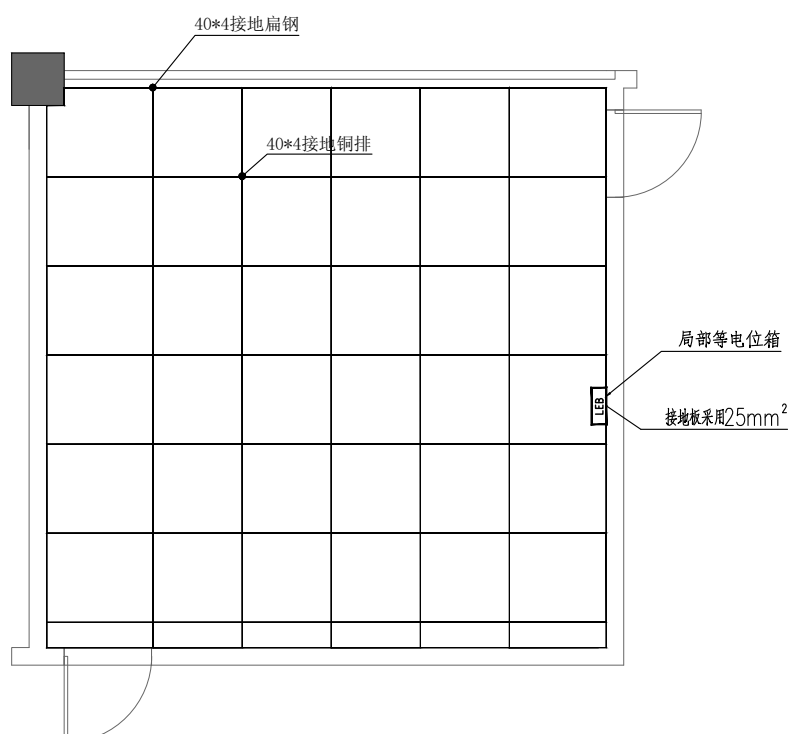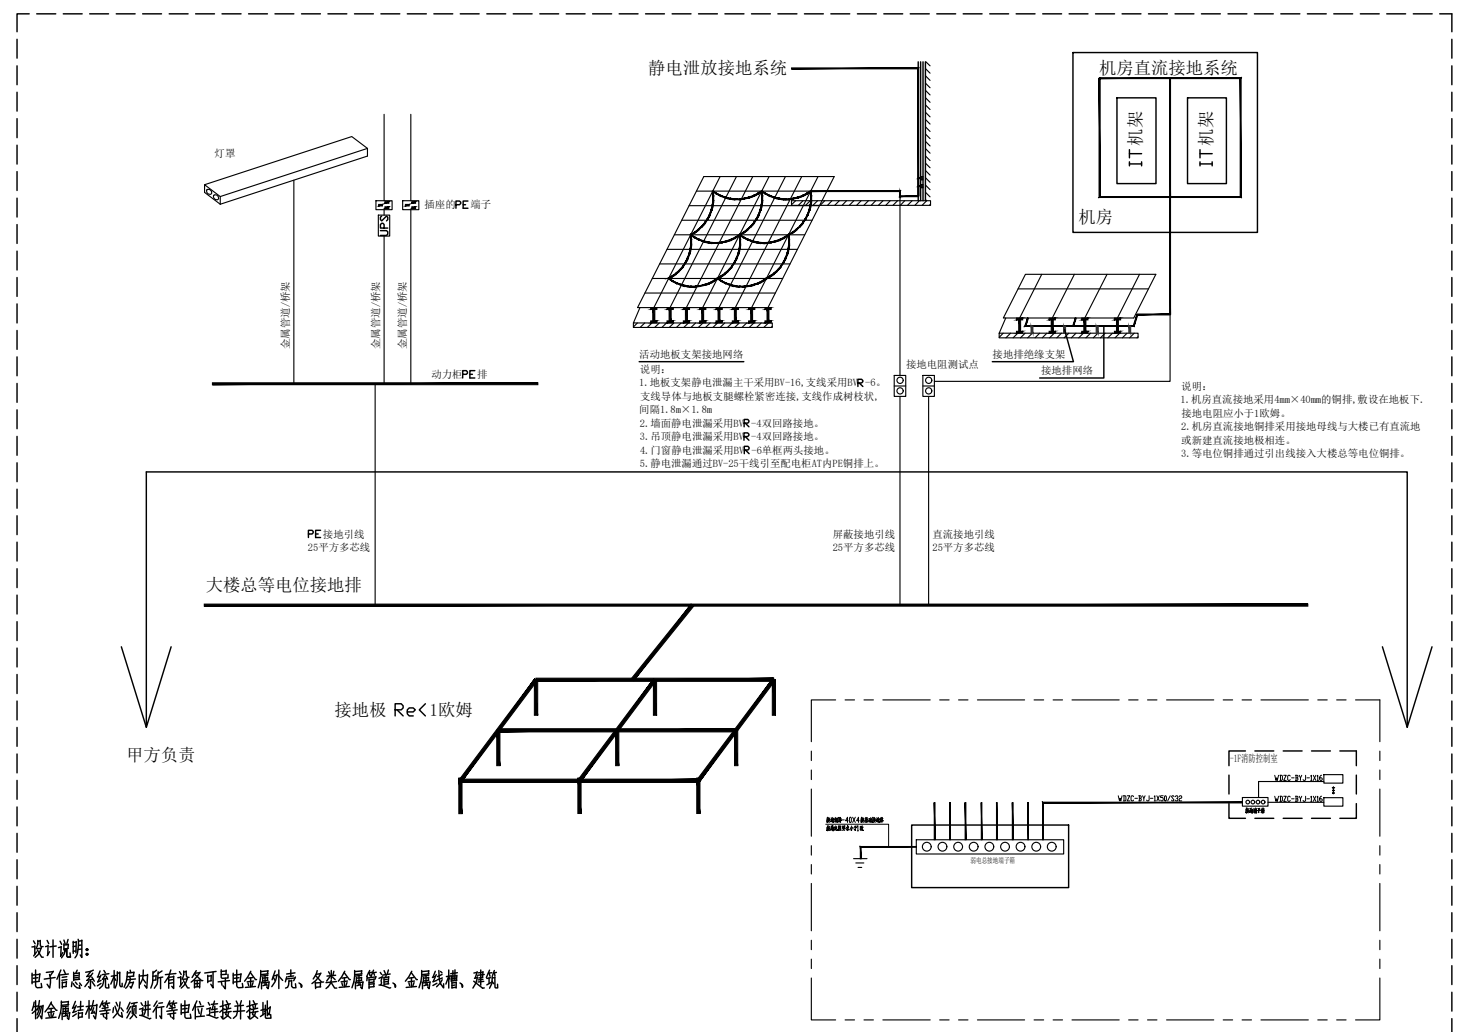

建设单位	临海市大数据运营有限公司	项目名称	临海市靖江广场地下停车场维修智能化建设项目	子项名称		图纸名称	道闸系统基础大样图	阶 段	施工图	比 例	图 示	图 号	智施05
								专 业	弱电	版 次	A	日 期	2026. 04


日期			
签			
专业	电气	暖通	园林
日期			
签			
专业	建筑	结构	给排水

	实 名	签 名
项目负责人	陈 晗	
专业负责人	巴 毅	
设 计 人	叶赞辉	
注册(执业)章		
预留章		
出图章		
审图章		
竣工章		
设计单位 DESIGN UNIT  顺风建筑规划设计有限公司 工程设计证书编号：A235044076		
说明 本图纸的版权,属顺风建筑规划设计有限公司所有,不得用于本工程以外范围。 本图纸需手续齐全方可用于施工。		
审 定 人	吴星岐	
审 核 人	巴 毅	
校 对 人	袁 帅	

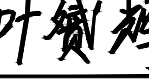															
消防控制室原始布局图			消防控制室静电地板布置图			消防控制室设备布置图			消防控制室桥架布置图						
															
消防控制室接地布置图			防雷接地大样图												
消控中心大样图															
项目编号		建设单位	临海市大数据运营有限公司	项目名称	临海市靖江广场地下停车场维修智能化建设项目	子项名称		图纸名称	消控中心大样图	阶 段	施工图	比 例	图 示	图 号	智施06
子项编号										专 业	弱电	版 次	A	日 期	2026. 04


日期			
签 会			
专 业	电 气	通 风	园 林
日期			
签 会			
专 业	建 筑	结 构	给排水






	实 名	签 名
项目负责人	陈 晗	
专业负责人	巴 毅	
设 计 人	叶赞辉	
注册(执业)章		
预留章		
出图章		
审图章		
竣工章		
设计单位 DESIGN UNIT  顺风建筑规划设计有限公司 工程设计证书编号: A235044076		
说明 本图纸的版权,属顺风建筑规划设计有限公司所有,不得用于本工程以外范围。 本图纸需手续齐全方可用于施工。		
审 定 人	吴星岐	
审 核 人	巴 毅	
校 对 人	袁 帅	

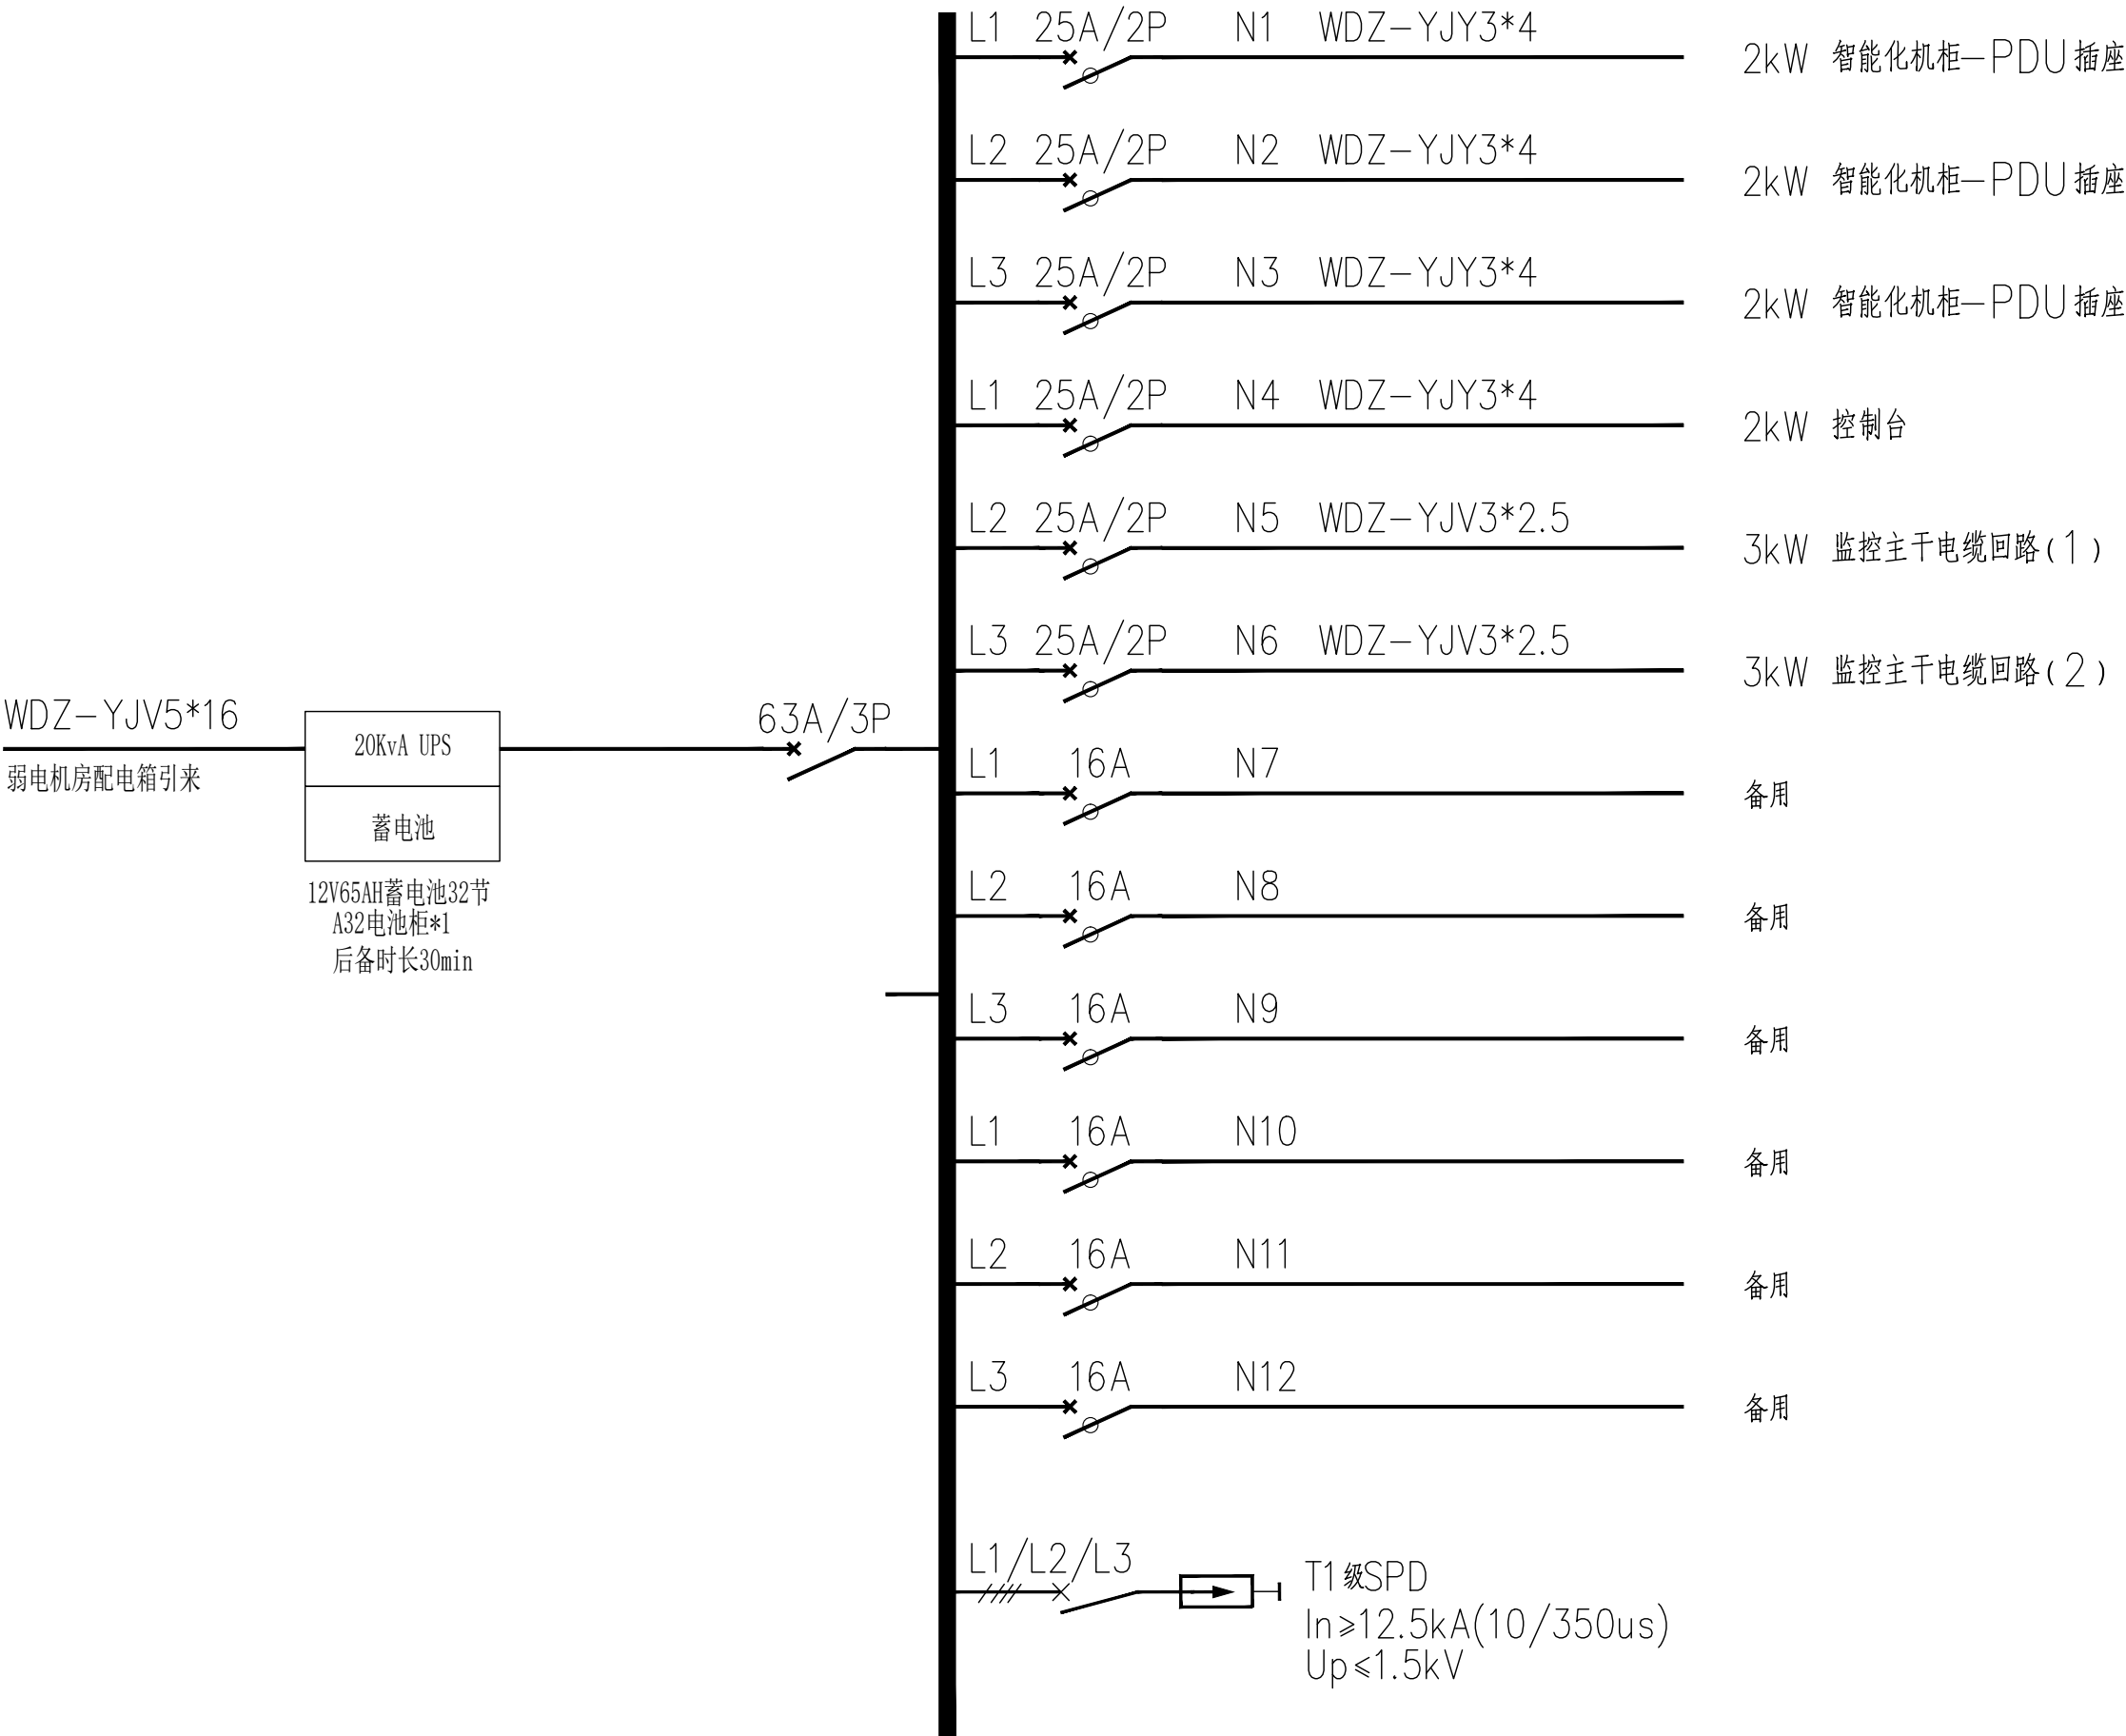消控中心UPS输出配电箱																	
																	
UPS电源供电系统图																	


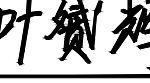


项目编号		建设单位	临海市大数据运营有限公司	项目名称	临海市靖江广场地下停车场维修智能化建设项目	子项名称		图纸名称	UPS电源供电系统图	阶 段	施工图	比 例	图 示	图 号	智施07		
子项编号										专 业	弱电	版 次	A	日 期	2026. 04		

日期			
签字			
专业	电气	暖通	园林
日期			
签字			
专业	建筑	结构	给排水

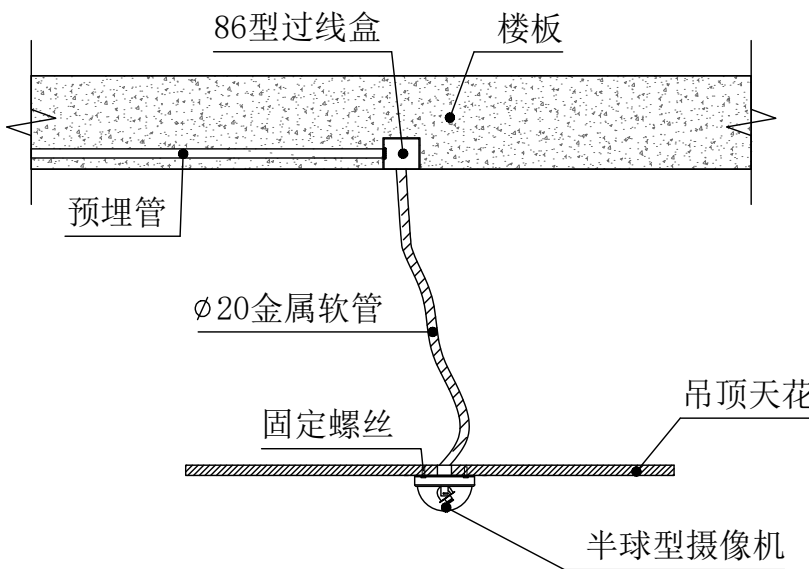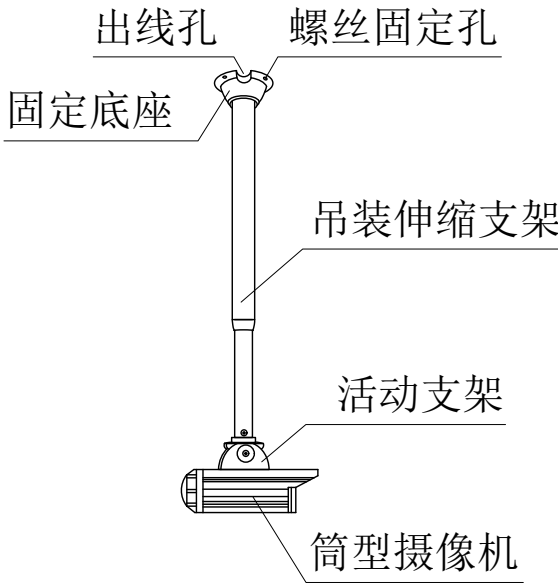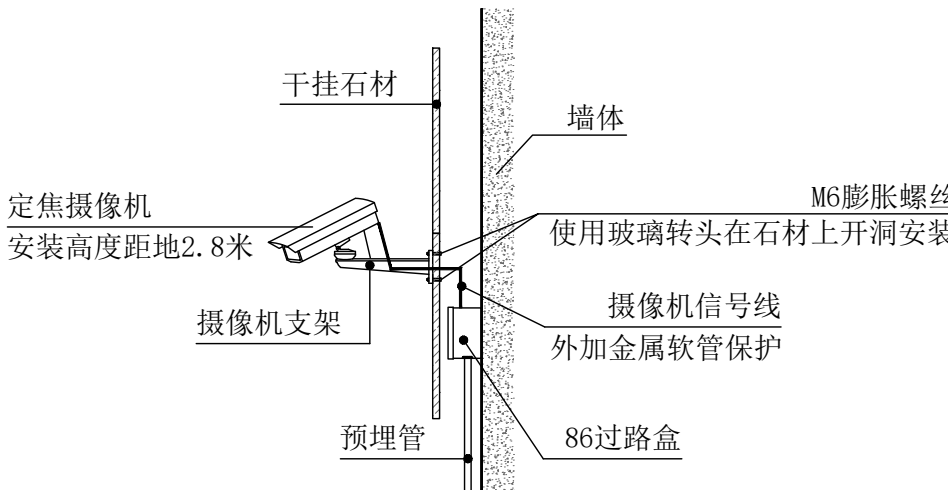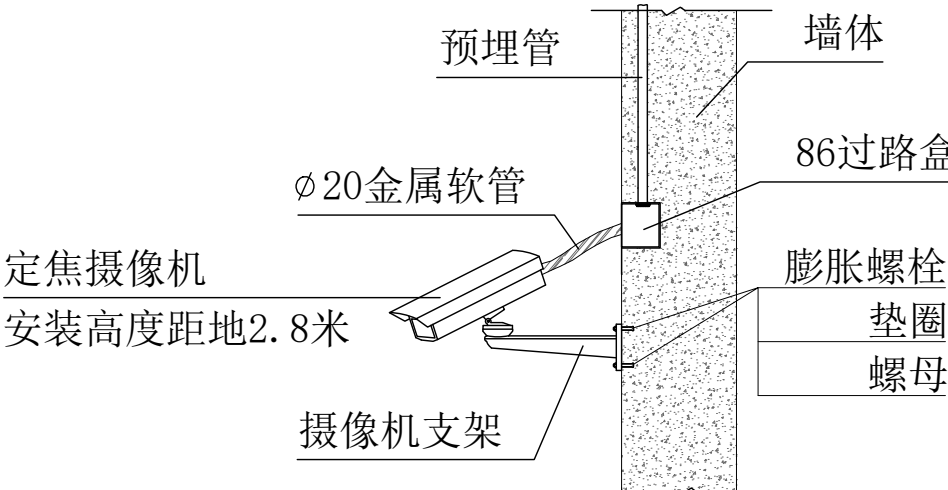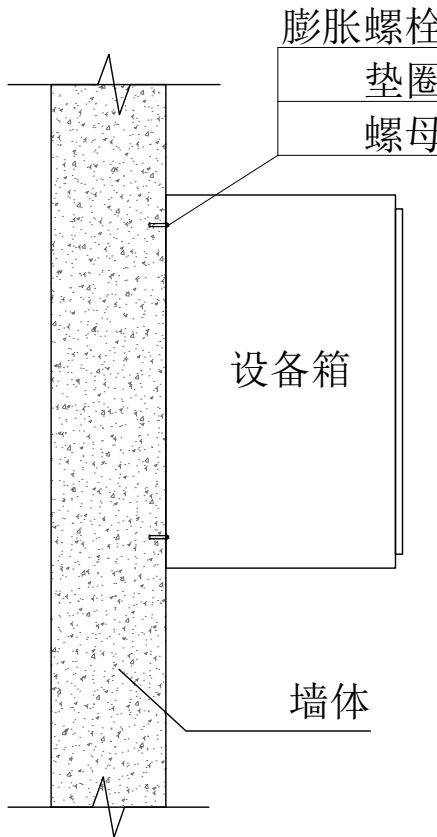
	实 名	签 名
项目负责人	陈 晗	
专业负责人	巴 毅	
设 计 人	叶赞辉	
注册(执业)章		
预留章		
出图章		
审图章		
竣工章		
设计单位 DESIGN UNIT  顺风建筑规划设计有限公司 工程设计证书编号：A235044076		
说明 本图纸的版权,属顺风建筑规划设计有限公司所有,不得用于本工程以外范围。 本图纸需手续齐全方可用于施工。		
审 定 人	吴星岐	
审 核 人	巴 毅	
校 对 人	袁 帅	

	
<div>半球摄像机安装大样图 1:25</div> <div>注：设备线缆及布管详见平面图线型说明；</div>																		<div>地库吊装支架大样图 1:25</div>																		<div>壁挂定焦摄像机安装大样图 1:25</div> <div>注：1、设备线缆及布管详见平面图线型说明； 2、有石材墙面安装方式 3、安装高度结合现场情况可适当调整</div>																	
	
<div>壁挂定焦摄像机安装大样图 1:25</div> <div>注：1、设备线缆及布管详见平面图线型说明； 2、无石材墙面安装方式 3、安装高度结合现场情况可适当调整</div>																		<div>室内设备箱壁挂安装大样图 1:25</div>																																			
<div>安装大样图</div>	
项目编号		建设单位		临海市大数据运营有限公司		项目名称		临海市靖江广场地下停车场维修智能化建设项目		子项名称				图纸名称		安装大样图		阶 段		施工图		比 例		图 示		图 号		智施08																									
子项编号																		专 业		弱电		版 次		A		日 期		2026. 04																									

日期			
签			
会			
签			
专业	专业	专业	专业
电	电	电	电
气	气	气	气
通	通	通	通
林	林	林	林
日期			
签			
会			
签			
专业	专业	专业	专业
建	建	建	建
构	构	构	构
给排水	给排水	给排水	给排水

	实 名	签 名
项目负责人	陈 晗	
专业负责人	巴 毅	
设 计 人	叶赞辉	
注册(执业)章		
预留章		
出图章		
审图章		
竣工章		
设计单位 DESIGN UNIT  顺风建筑规划设计有限公司 工程设计证书编号：A235044076		
说明 本图纸的版权,属顺风建筑规划设计有限公司所有,不得用于本工程以外范围。 本图纸需手续齐全方可用于施工。		
审 定 人	吴星岐	
审 核 人	巴 毅	
校 对 人	袁 帅	


项目编号		建设单位	临海市大数据运营有限公司	项目名称	临海市靖江广场地下停车场维修智能化建设项目	子项名称		图纸名称	广场地下夹层点位平面图	阶 段	施工图	比 例	图 示	图 号	智施09
子项编号										专 业	弱电	版 次	A	日 期	2026. 04

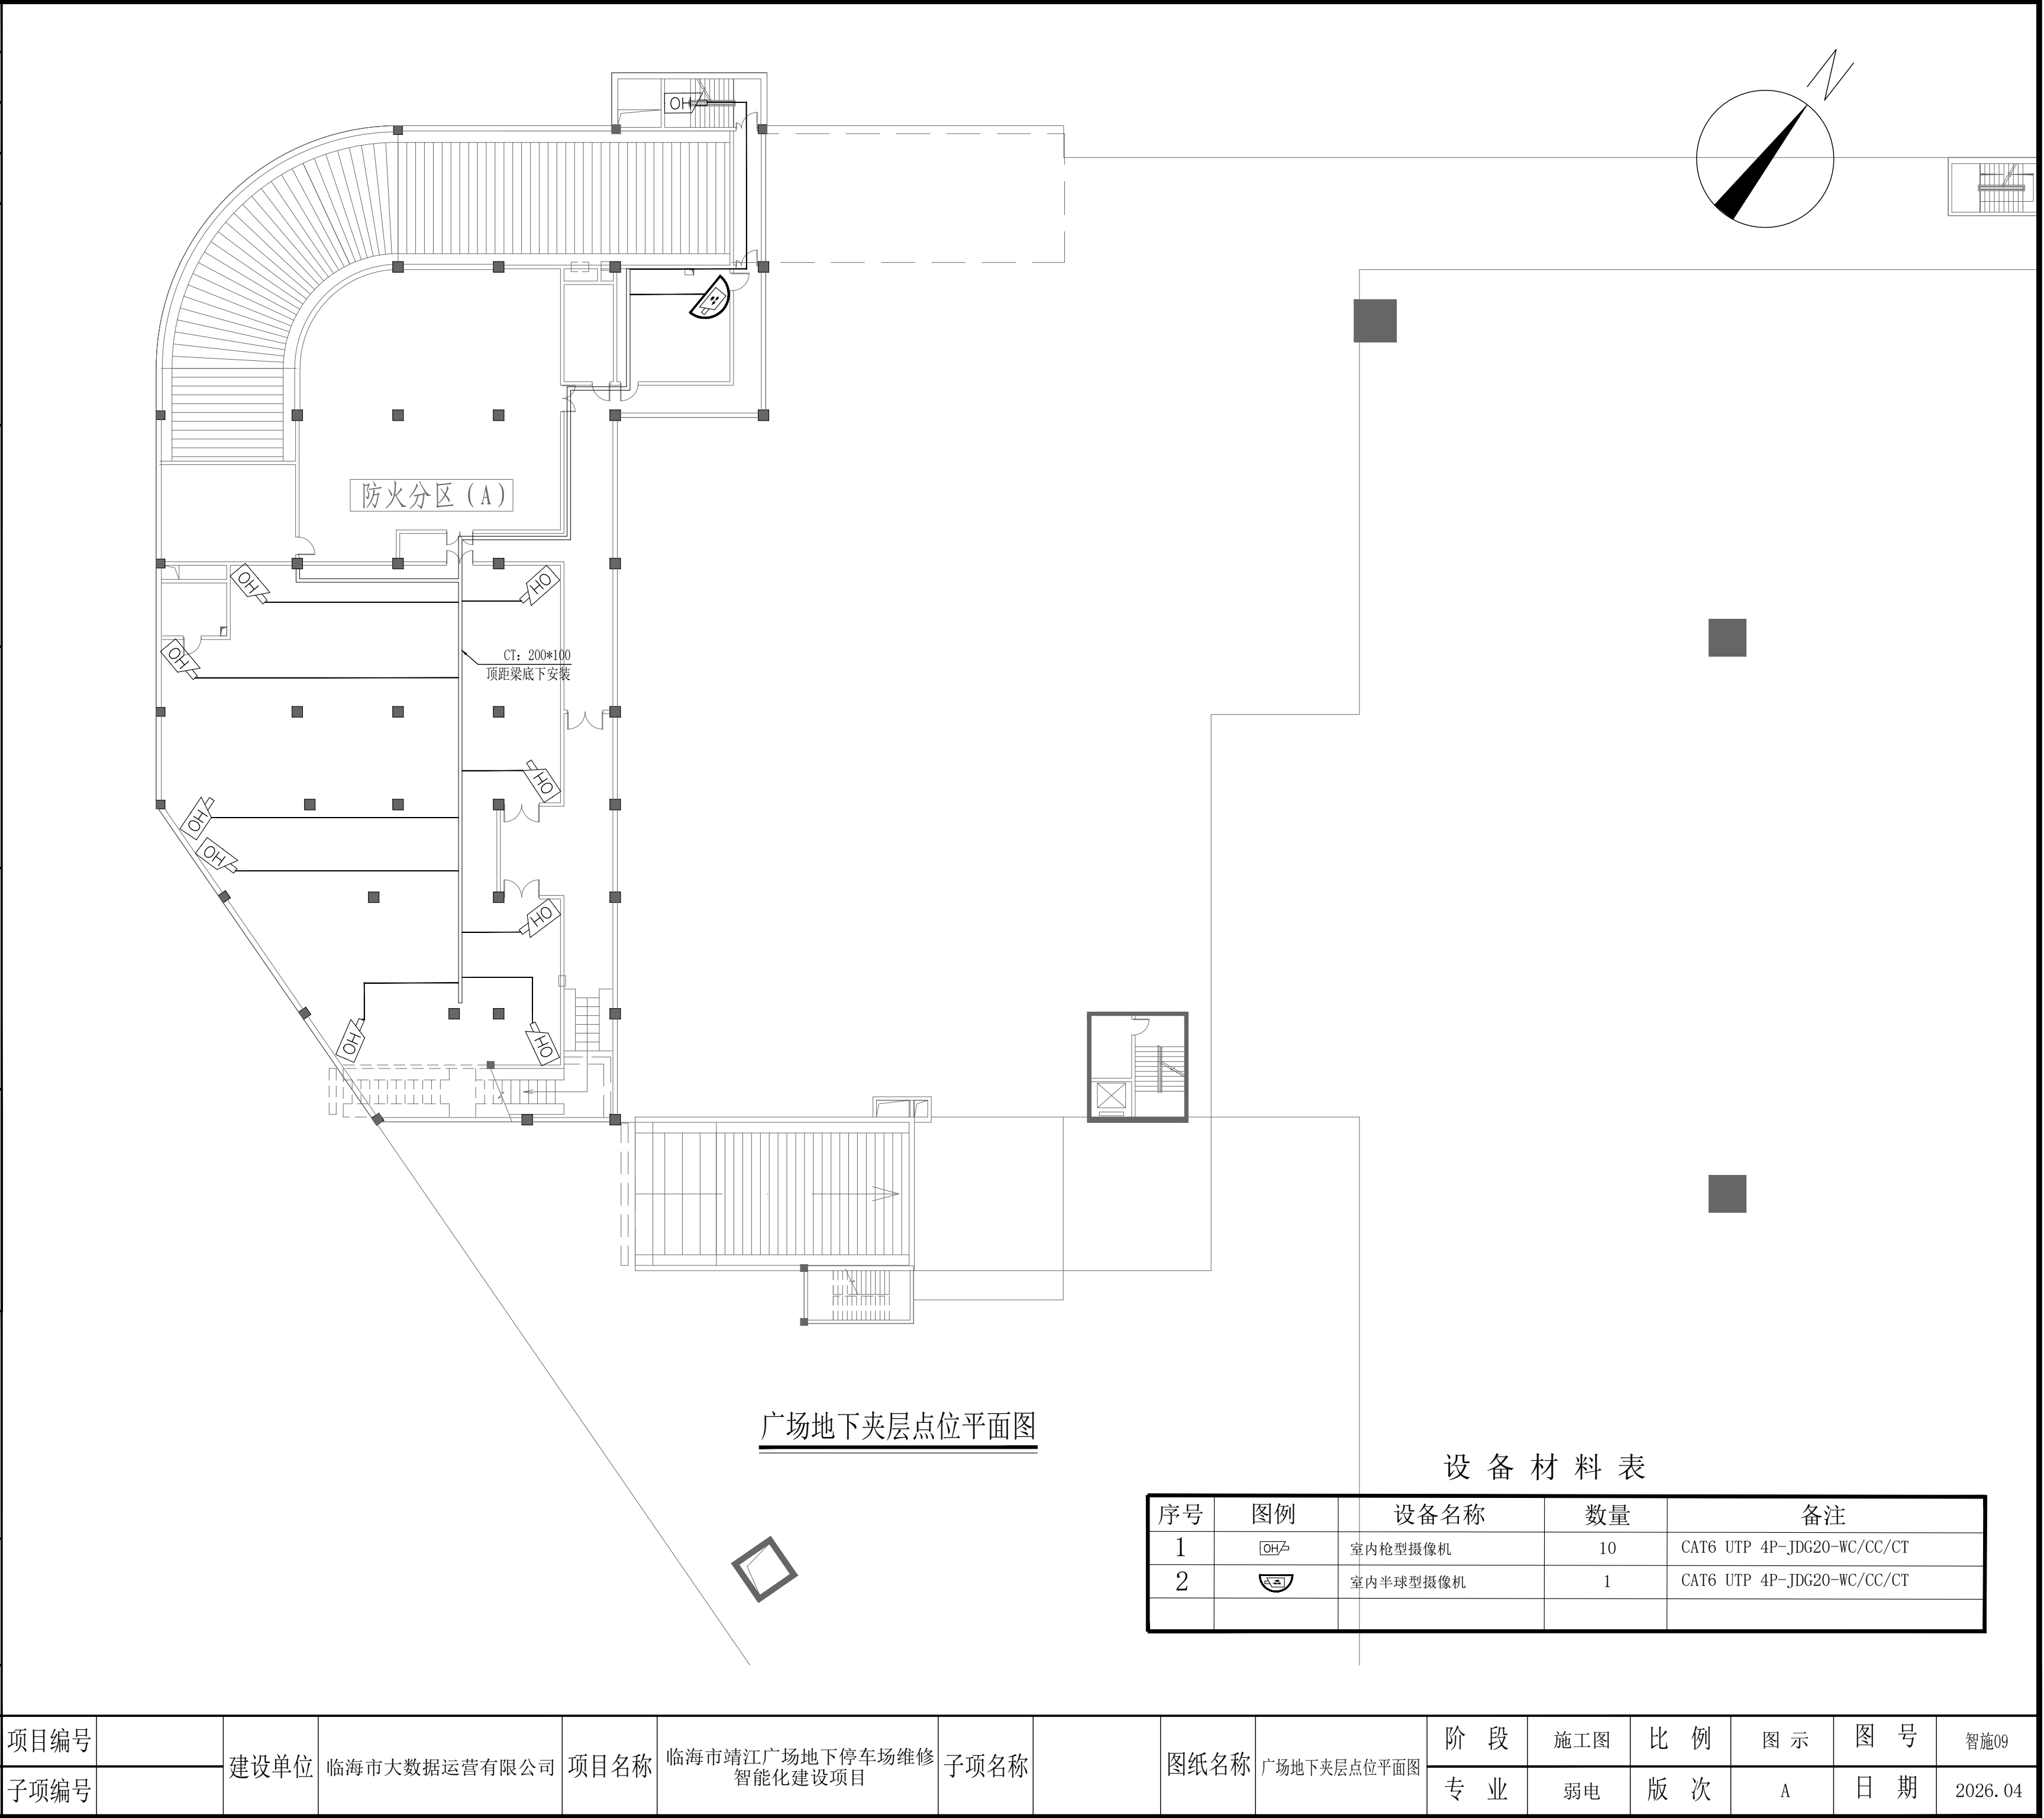

日期			
签			
会			
专	专业	电气	暖通
电			
气			
暖			
通			
林			
给	专业	建筑	结构
排			
水			

	实 名	签 名
项目负责人	陈 晗	
专业负责人	巴 毅	
设 计 人	叶赞辉	
注册(执业)章		
预留章		
出图章		
审图章		
竣工章		
设计单位 DESIGN UNIT 顺风建筑规划设计有限公司 工程设计证书编号：A235044076		
说明 本图纸的版权,属顺风建筑规划设计有限公司所有,不得用于本工程以外范围。 本图纸需手续齐全方可用于施工。		
审 定 人	吴星岐	
审 核 人	巴 毅	
校 对 人	袁 帅	

项目编号		建设单位	临海市大数据运营有限公司	项目名称	临海市靖江广场地下停车场维修智能化建设项目	子项名称		图纸名称	广场地下室点位平面图
子项编号									

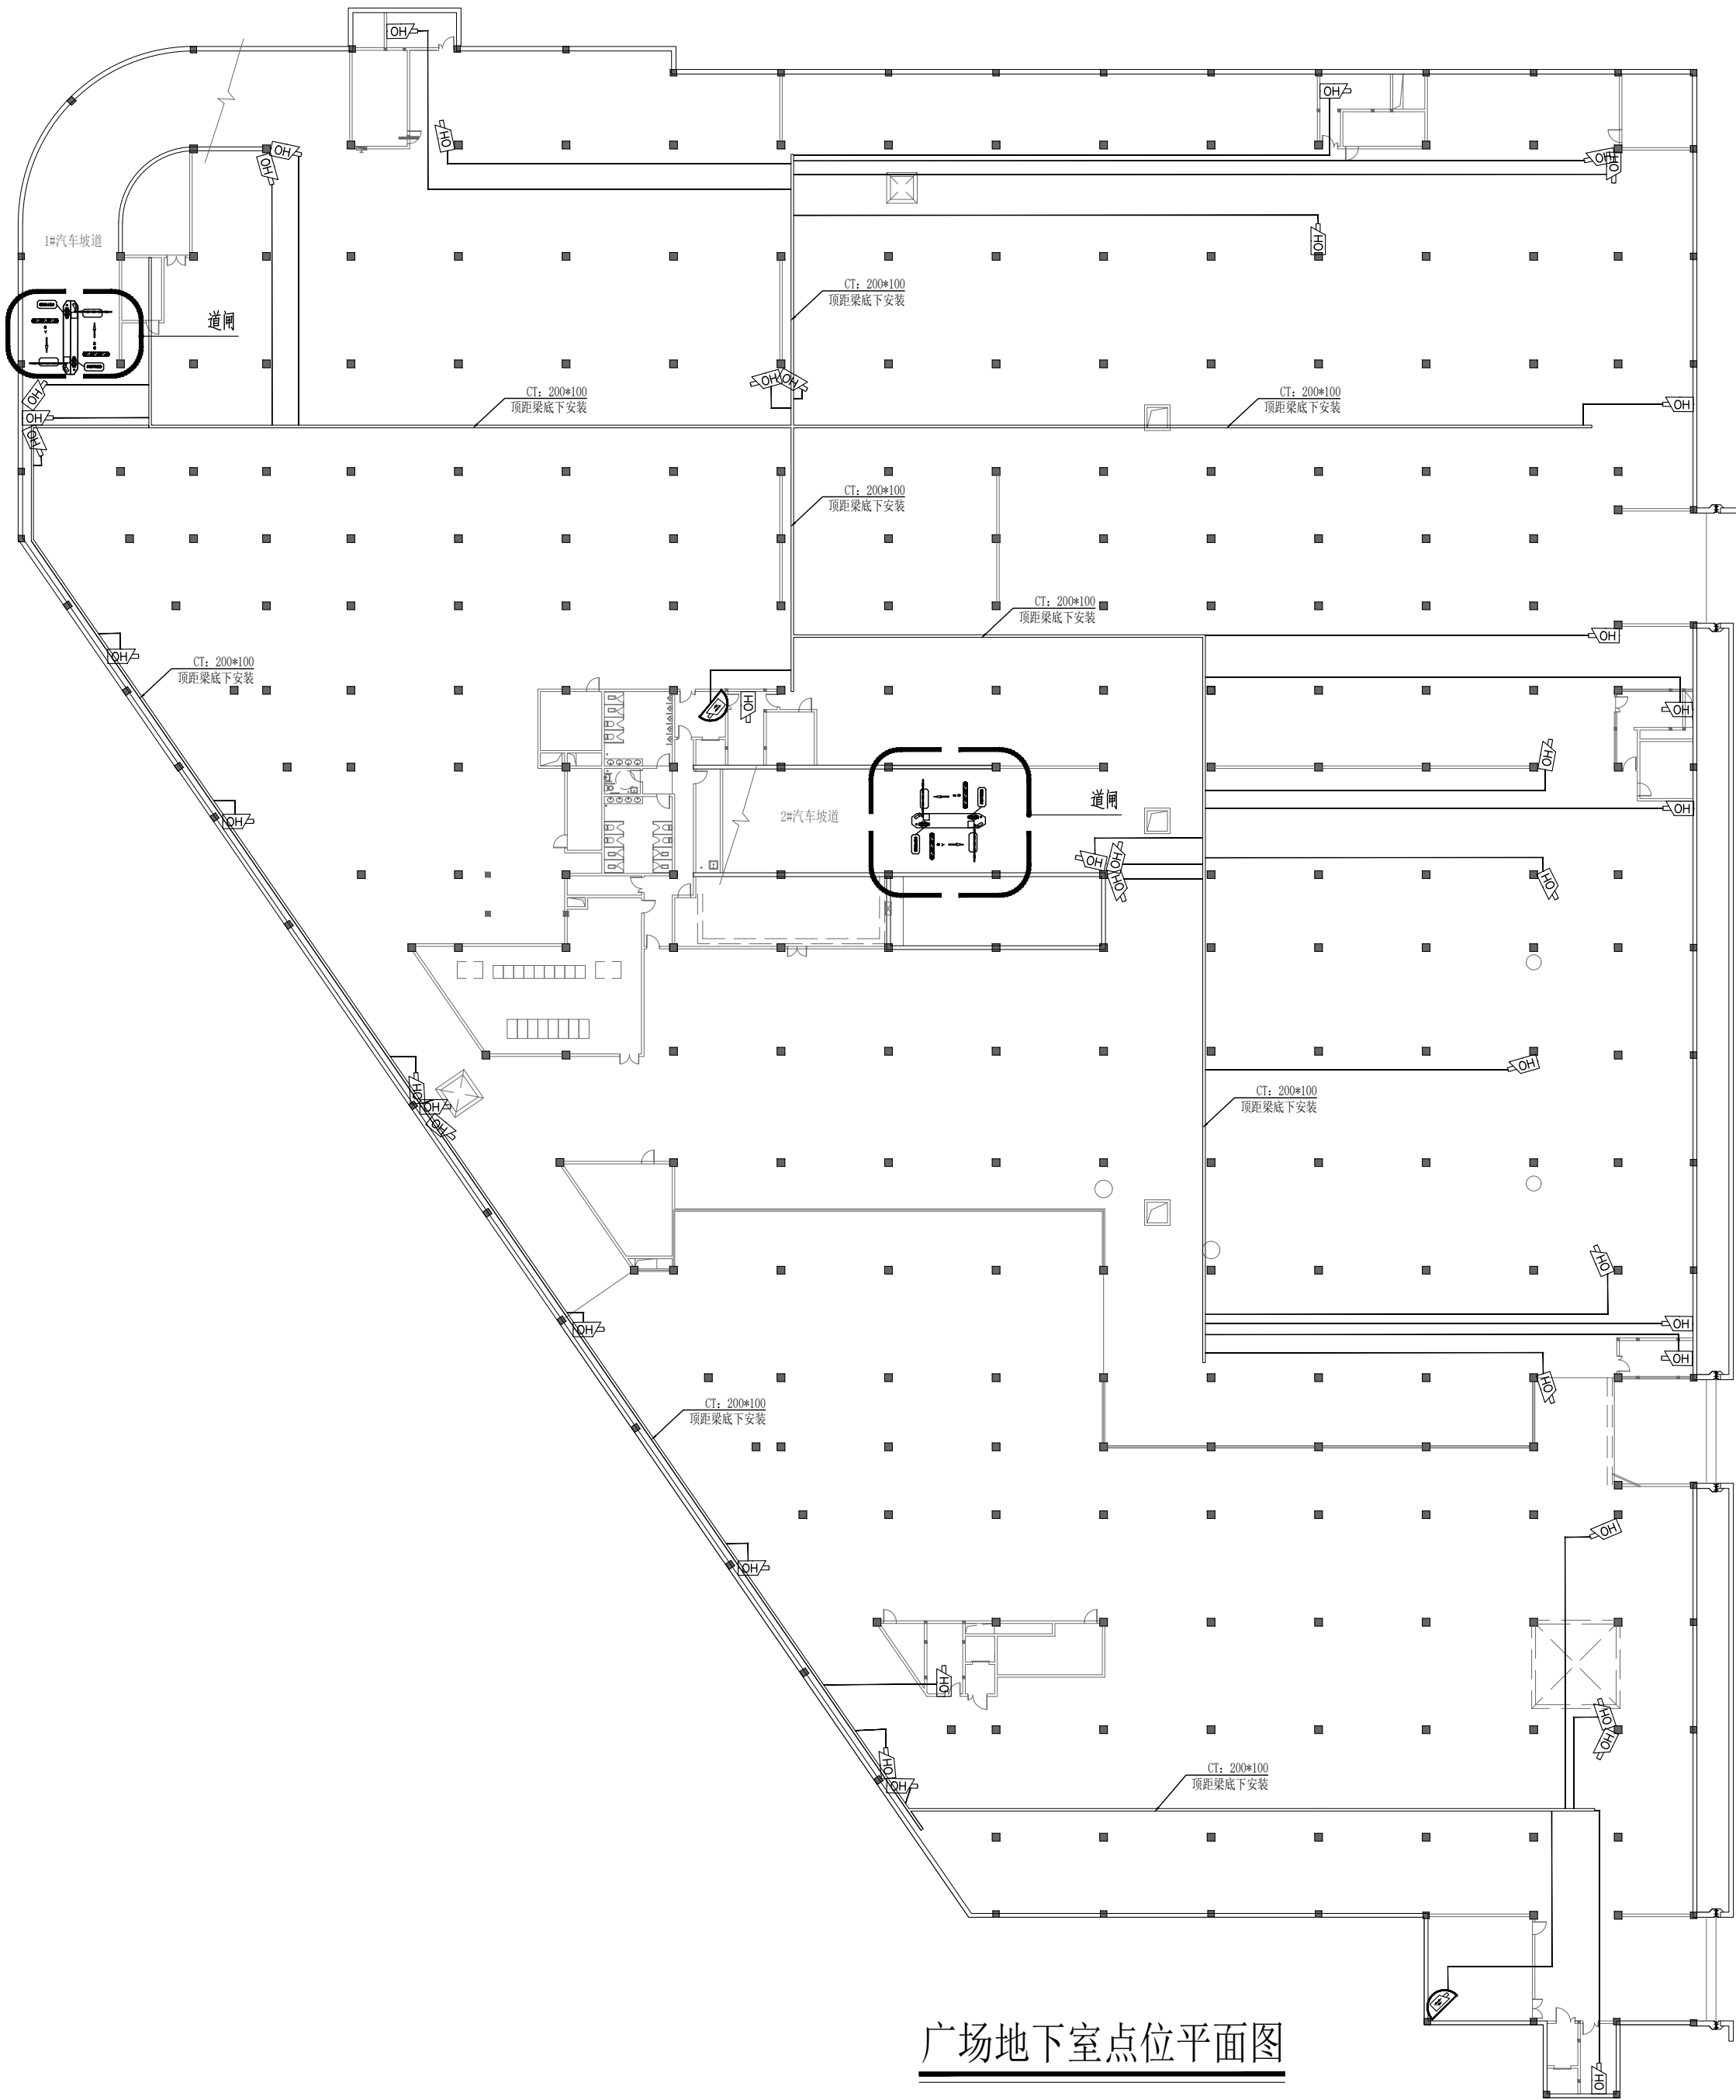

广场地下室点位平面图

设 备 材 料 表				
序号	图例	设备名称	数量	备注
1		室内枪型摄像机	42	CAT6 UTP 4P+RVV2* 1.5-JDG20-WC/CC/CT
2		室内半球型摄像机	2	CAT6 UTP 4P+RVV2* 1.5-JDG20-WC/CC/CT
3		道闸(1#, 2#汽车坡道)	2	CAT6 UTP 4P+RVV3*2.5-JDG20-WC/CC/CT

阶 段	施工图	比 例	图 示	图 号	智施10
专 业	弱电	版 次	A	日 期	2026. 04